



| | | | |
|--|---|---|--|
| Typ 1 PF GRZ 0,32 E2 Wo SD DN 22-36° | Typ 2 PF GRZ 0,32 E2/D2 Wo SD DN 22-36° | Typ 3 PF GR 30 m ² | Typ 4 PF GR 100 m ² |
|--|---|---|--|

Zur näheren Erläuterung dieser und weiterer Festsetzungen und Vorschriften siehe Textteil

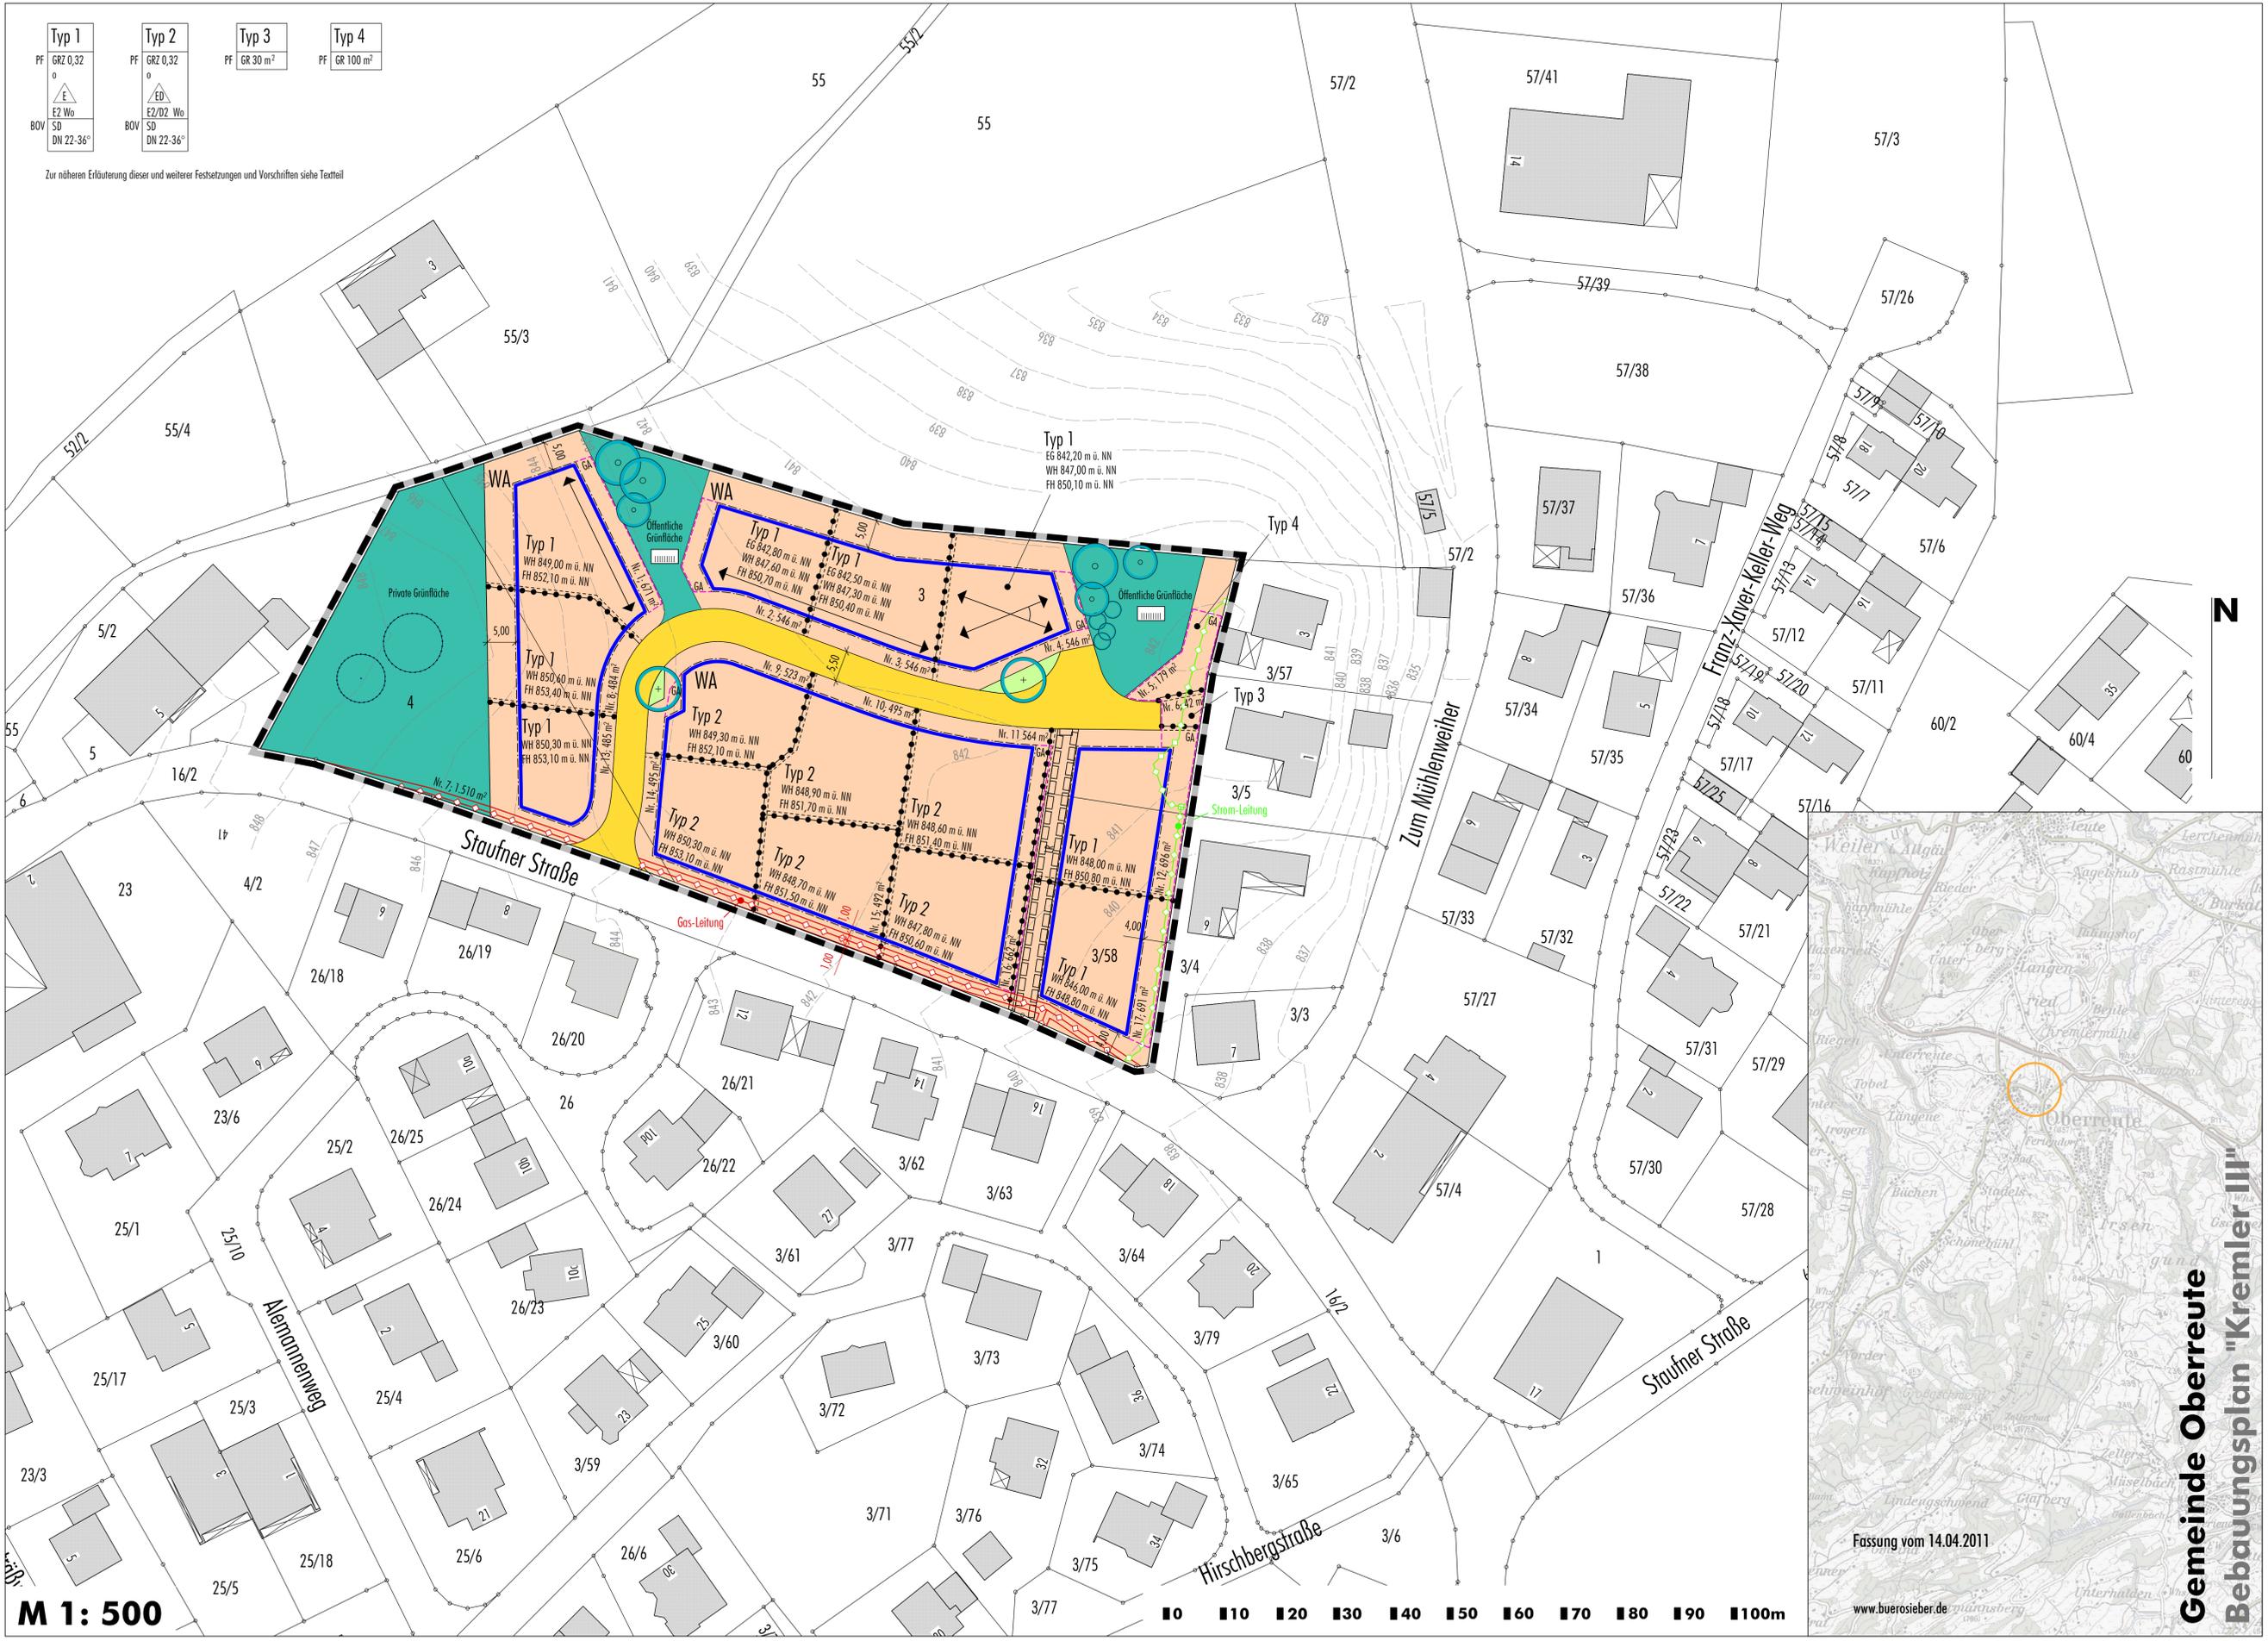

M 1: 500

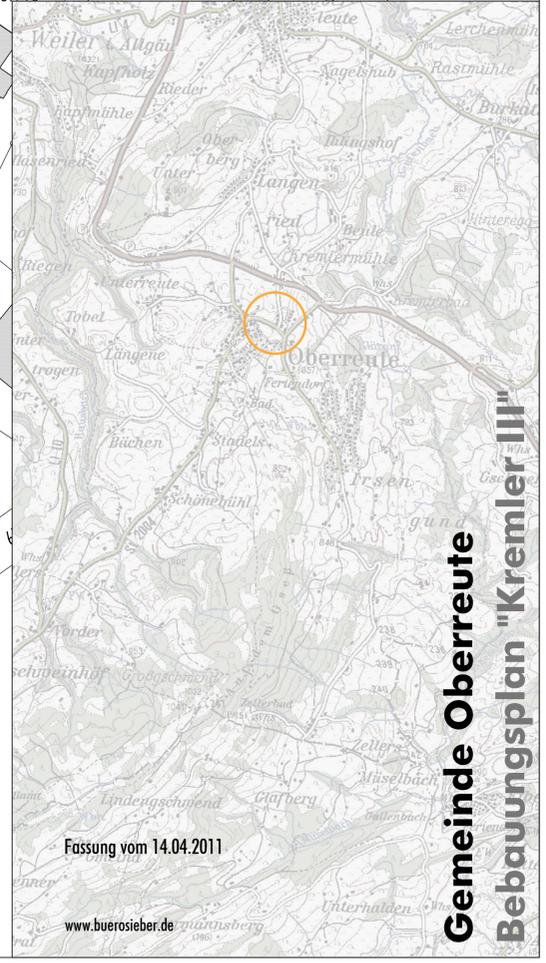

Fassung vom 14.04.2011

www.buerosieber.de

**Gemeinde Oberreute
Bebauungsplan "Kremler III"**

